



PACCHETTO "IDEA PREMIUM COMPLETO"

BROCHURE A3


**DM<sup>2</sup>**  
architettura



**IDEE PROGETTUALI**

STRALCIO PLANIMETRIA CATASTALE E BREVE DESCRIZIONE

PIANTA PIANO SECONDO

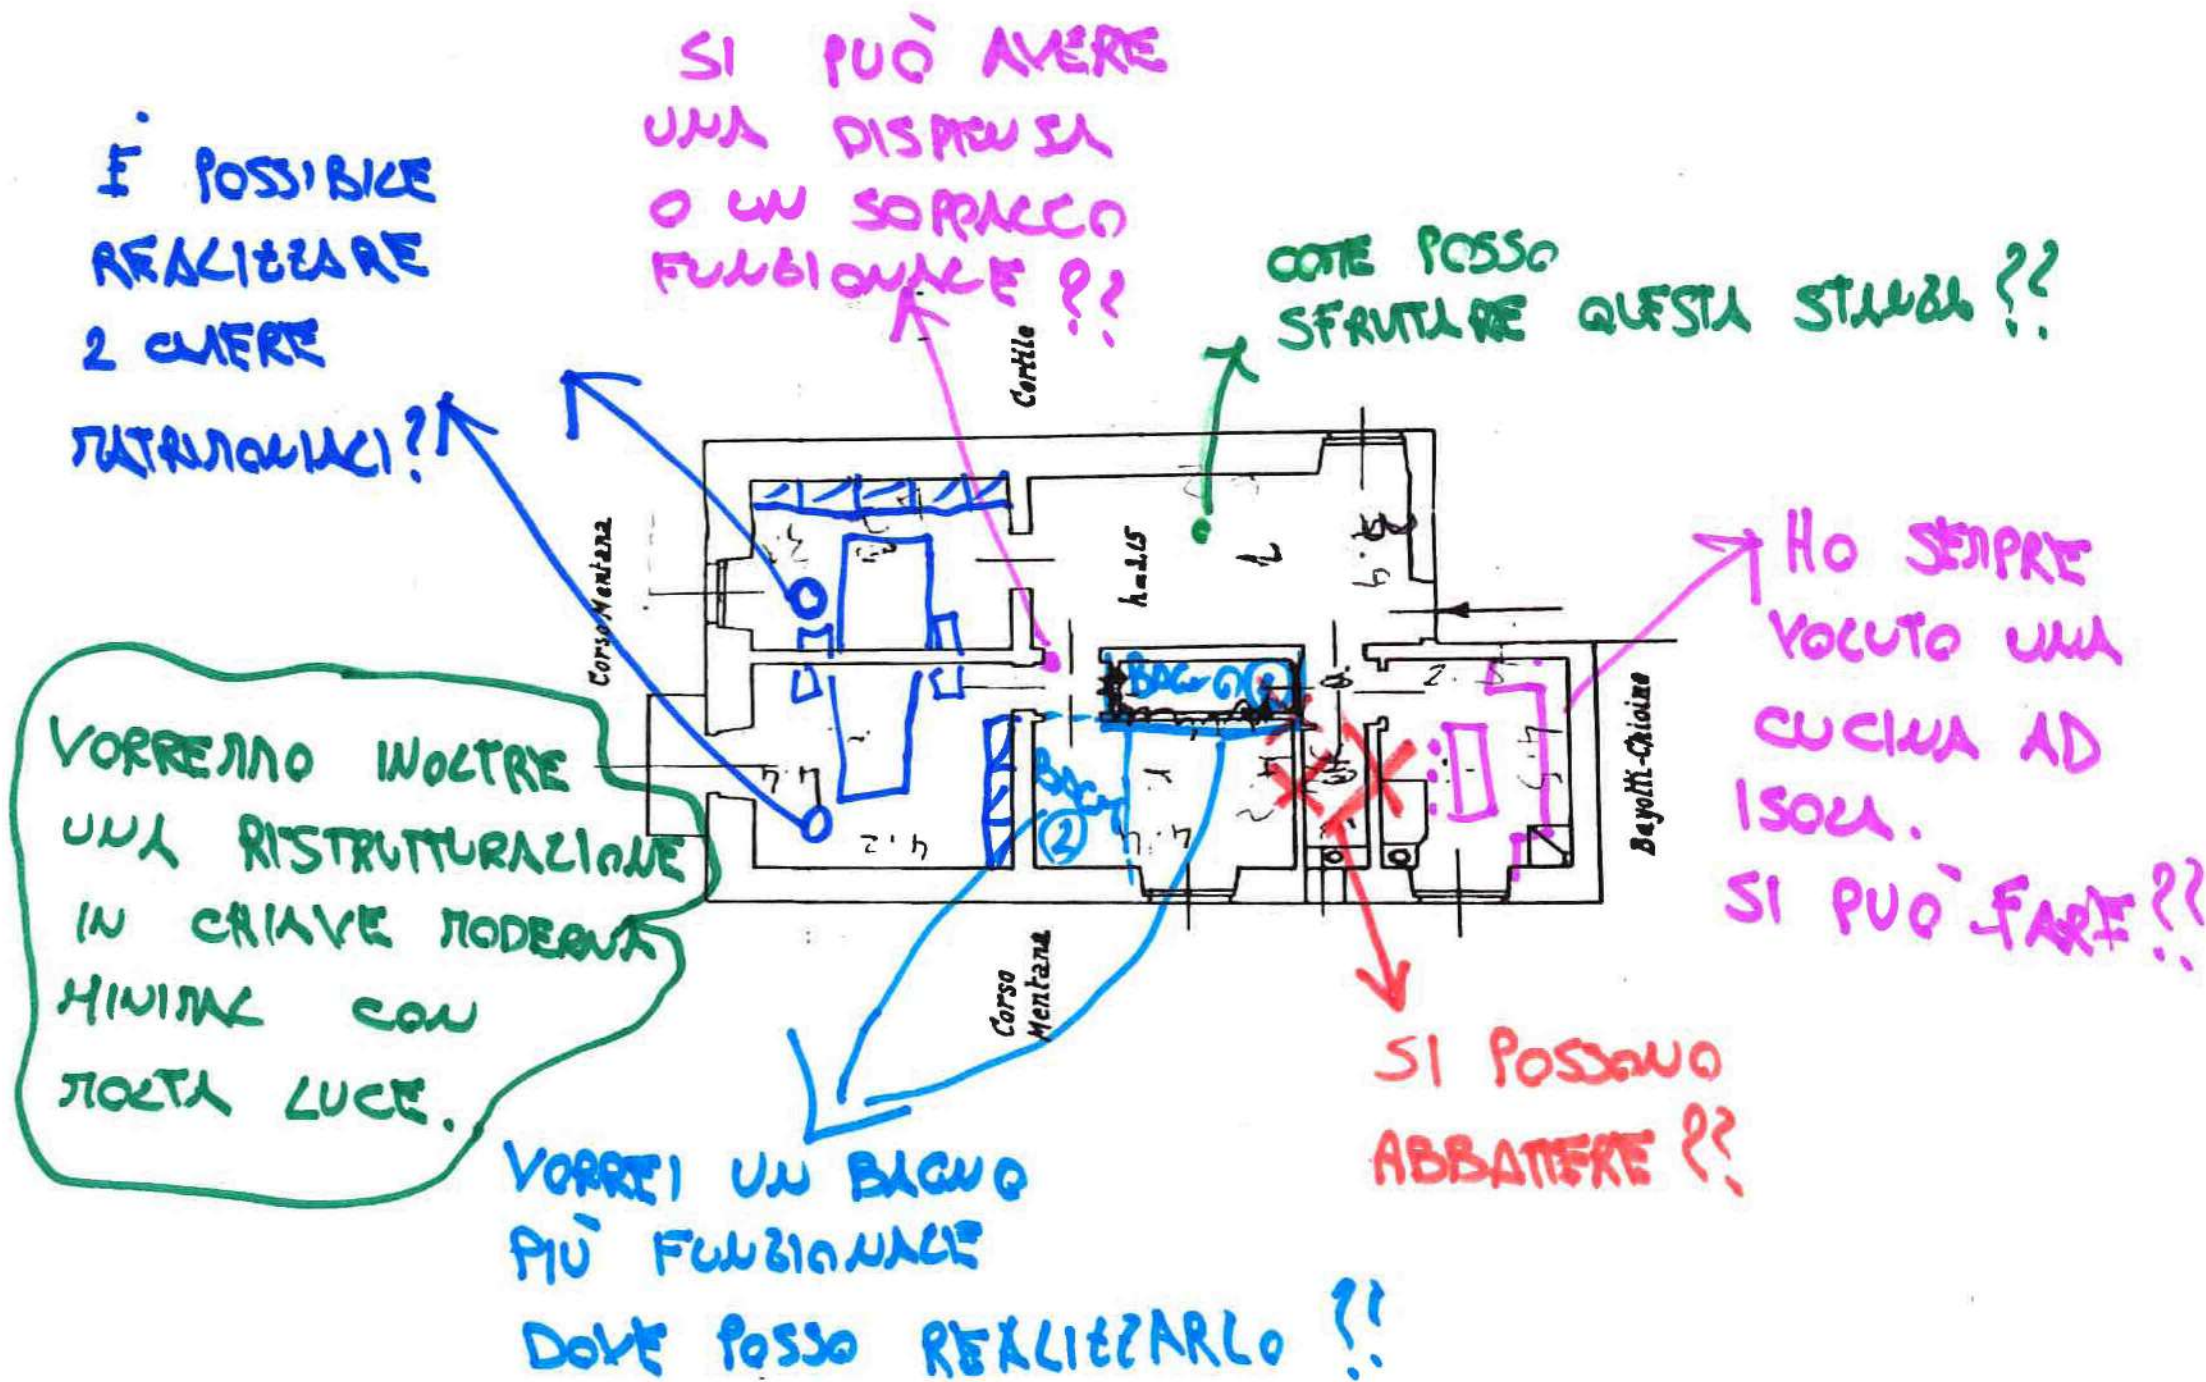

MATERIALE DA VOI FORNITO

**Note:**

- E' vietata la riproduzione anche parziale, nonchè la presentazione a terzi senza esplicita autorizzazione.
- Le misure dovranno essere verificate dall'Appaltatore prima di eseguire le opere



**STATO DI FATTO**  
DOCUMENTAZIONE FOTOGRAFICA



PACCHETTO "IDEA PREMIUM COMPLETO"

**MATERIALE DA VOI FORNITO**


**DM<sup>2</sup>**  
architettura

**Note:**

- E' vietata la riproduzione anche parziale, nonchè la presentazione a terzi senza esplicita autorizzazione.
- Le misure dovranno essere verificate dall'Appaltatore prima di eseguire le opere



**STATO DI FATTO**  
PIANTA PIANO SECONDO  
SCALA 1:50

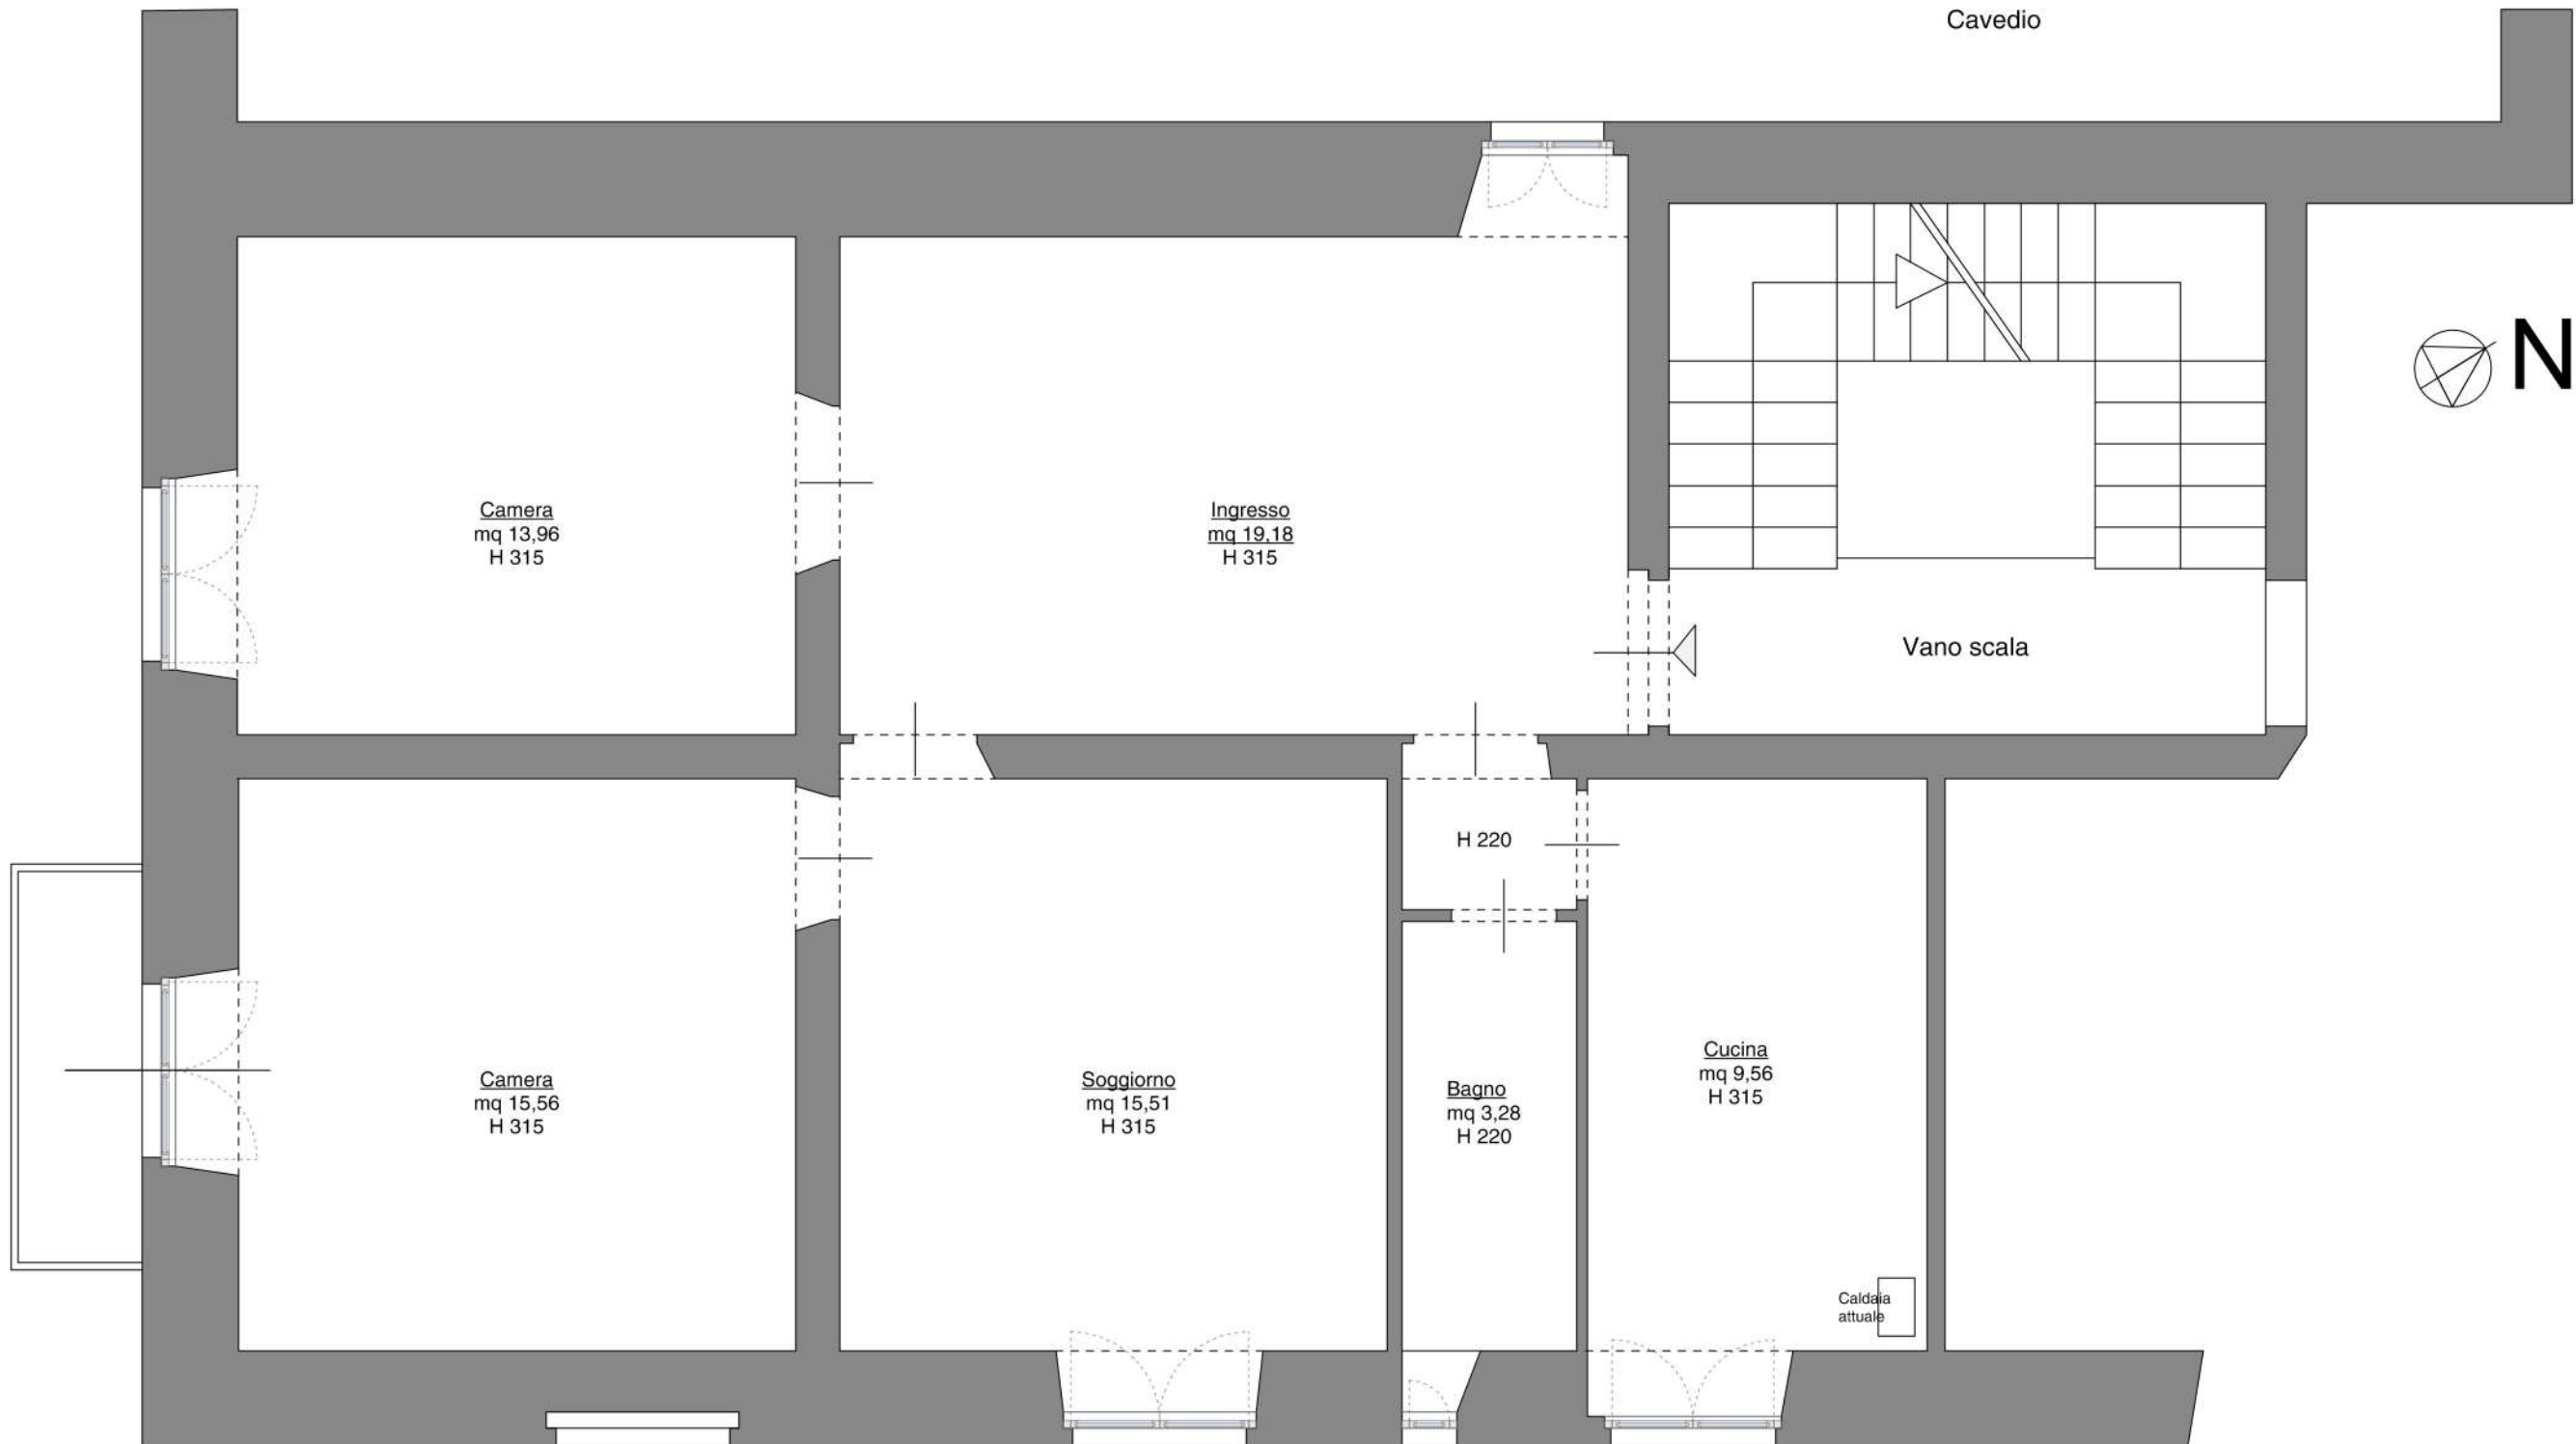

PACCHETTO "IDEA PREMIUM COMPLETO"


**PLANIMETRIA GENERALE**

**DM<sup>2</sup>**  
architettura

**Note:**

- E' vietata la riproduzione anche parziale, nonchè la presentazione a terzi senza esplicita autorizzazione.
- Le misure dovranno essere verificate dall'Appaltatore prima di eseguire le opere

**SOLUZIONE PROGETTUALE N° 1**  
**PIANTA PIANO SECONDO**  
**SCALA 1:50**

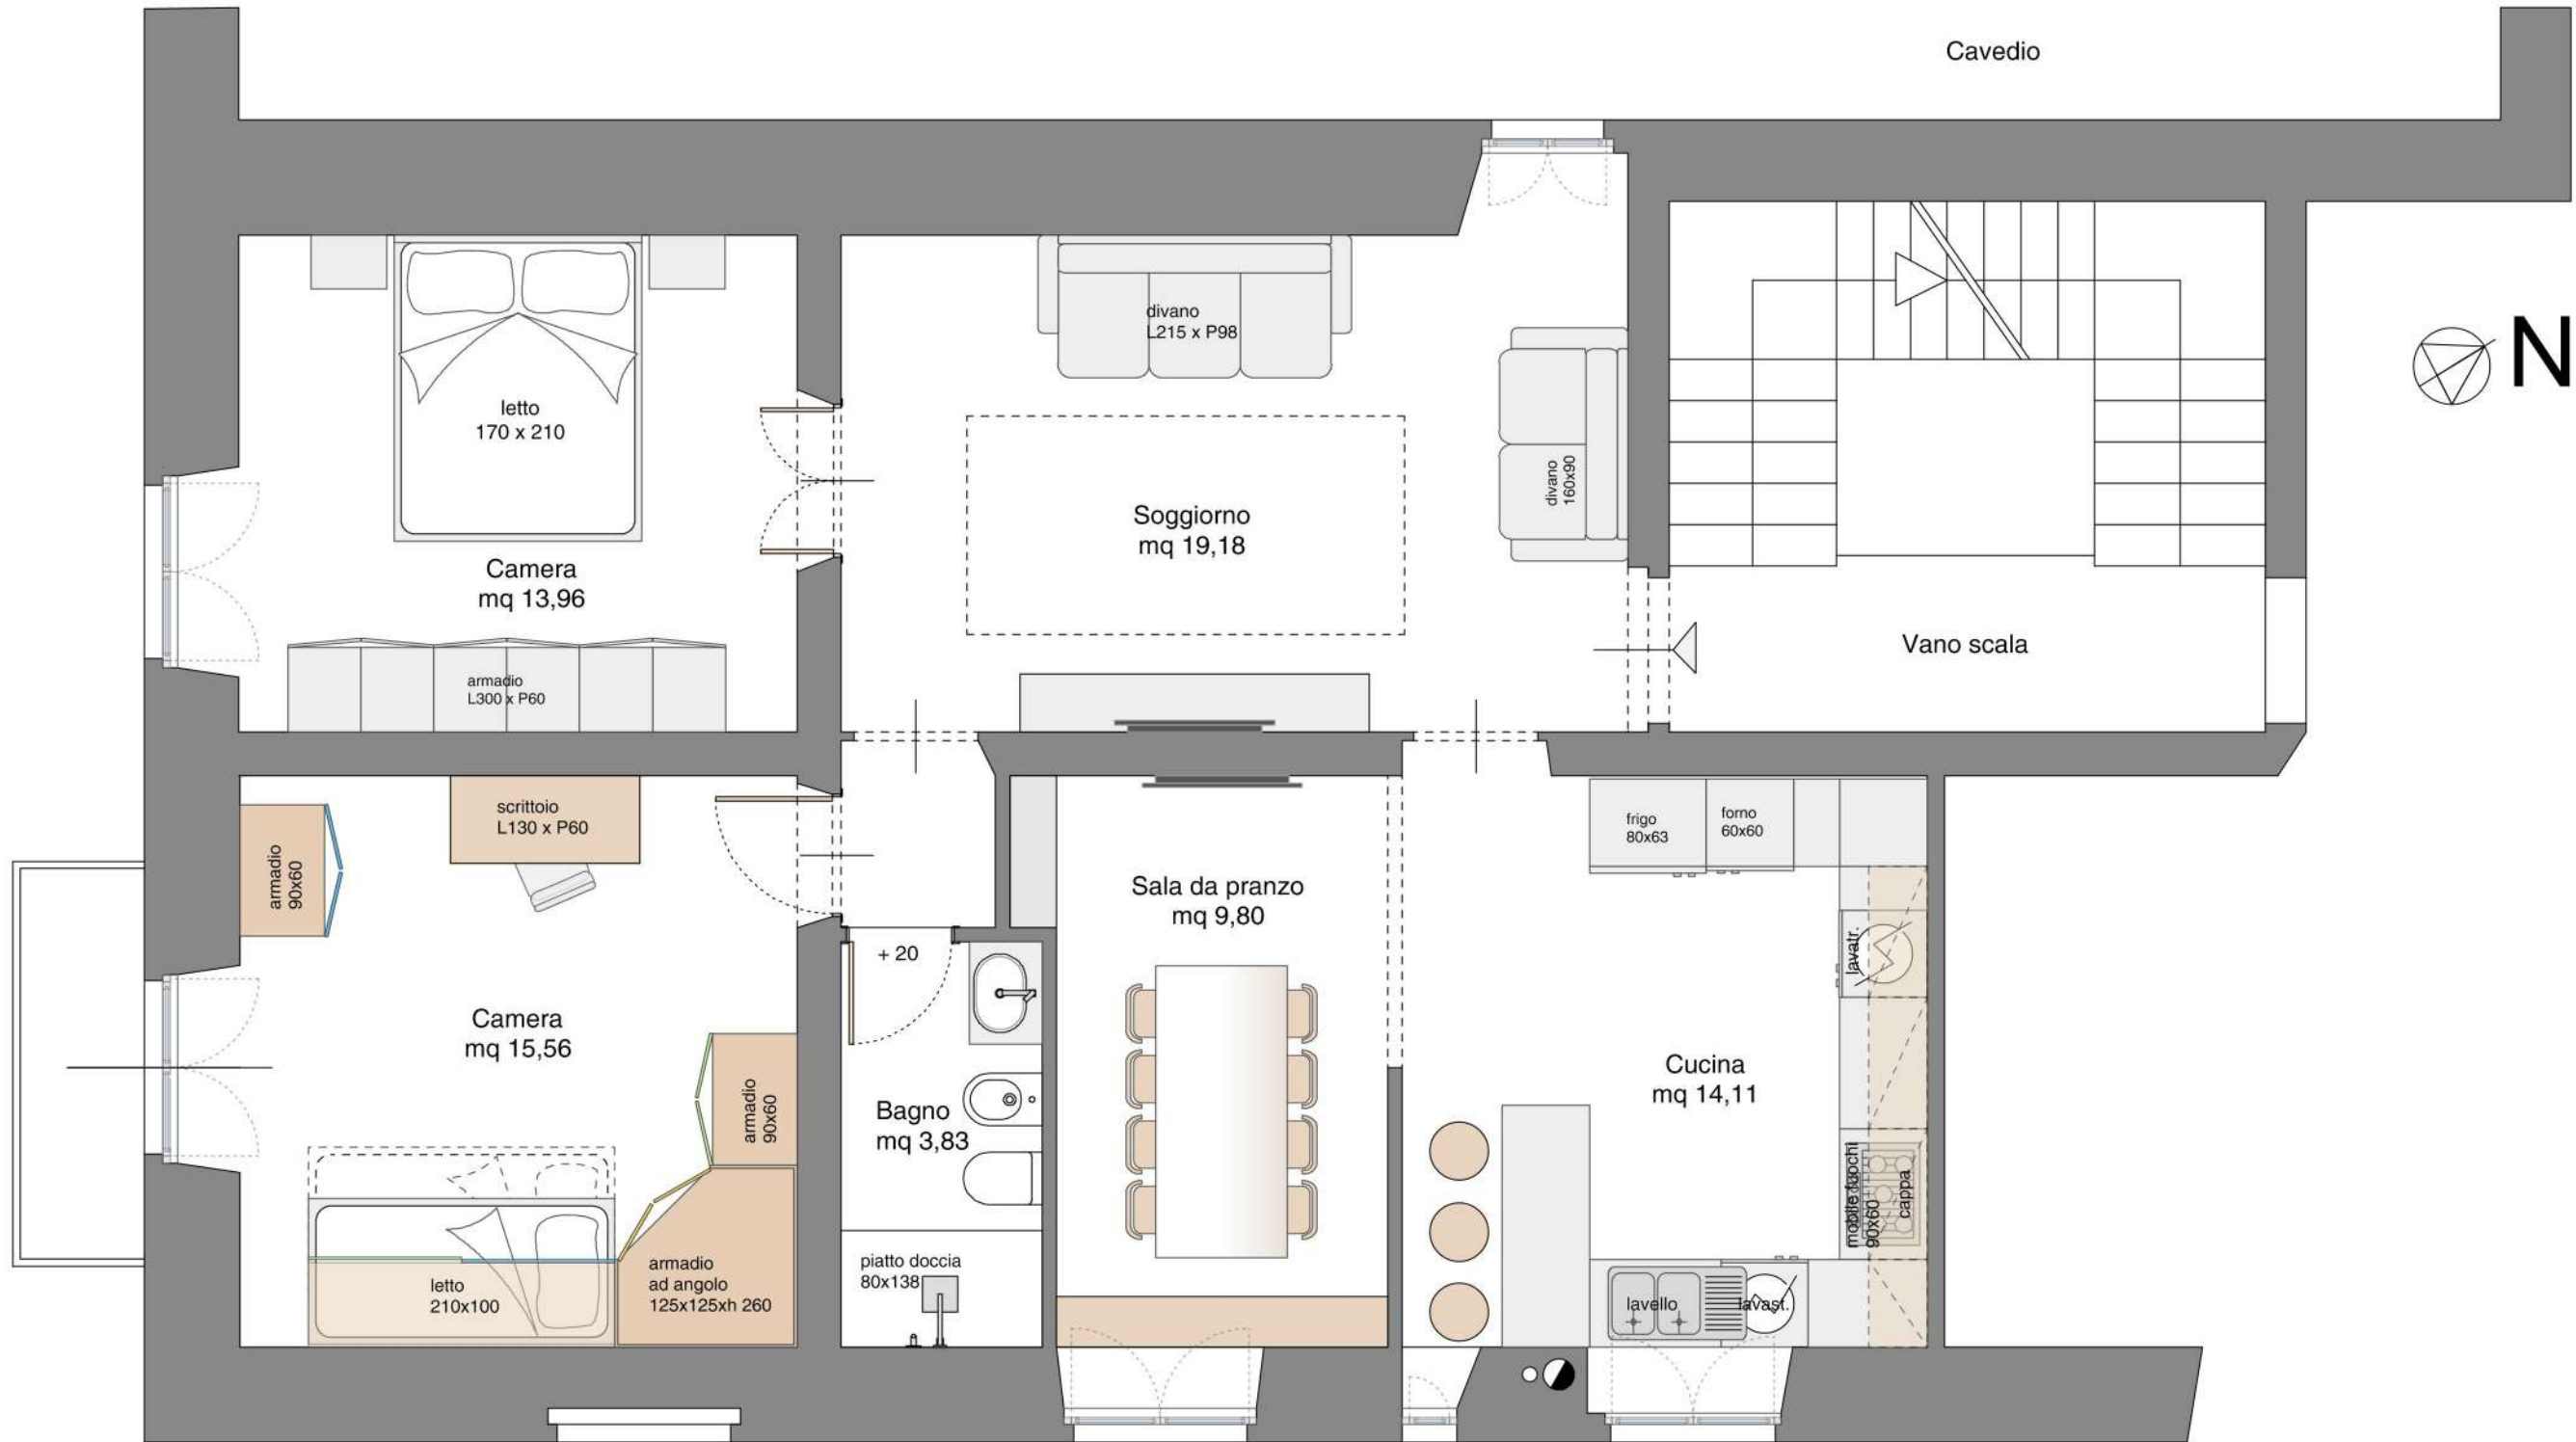

PACCHETTO "IDEA PREMIUM COMPLETO"

**BOZZE DI SOLUZIONI PROGETTUALI**


**DM<sup>2</sup>**  
architettura

**Note:**  
- E' vietata la riproduzione anche parziale, nonchè la presentazione a terzi senza esplicita autorizzazione.  
- Le misure dovranno essere verificate dall'Appaltatore prima di eseguire le opere

**SOLUZIONE PROGETTUALE N° 2 (SELEZIONATA CON LA COMMITTENZA)**

PIANTA PIANO SECONDO

SCALA 1:50

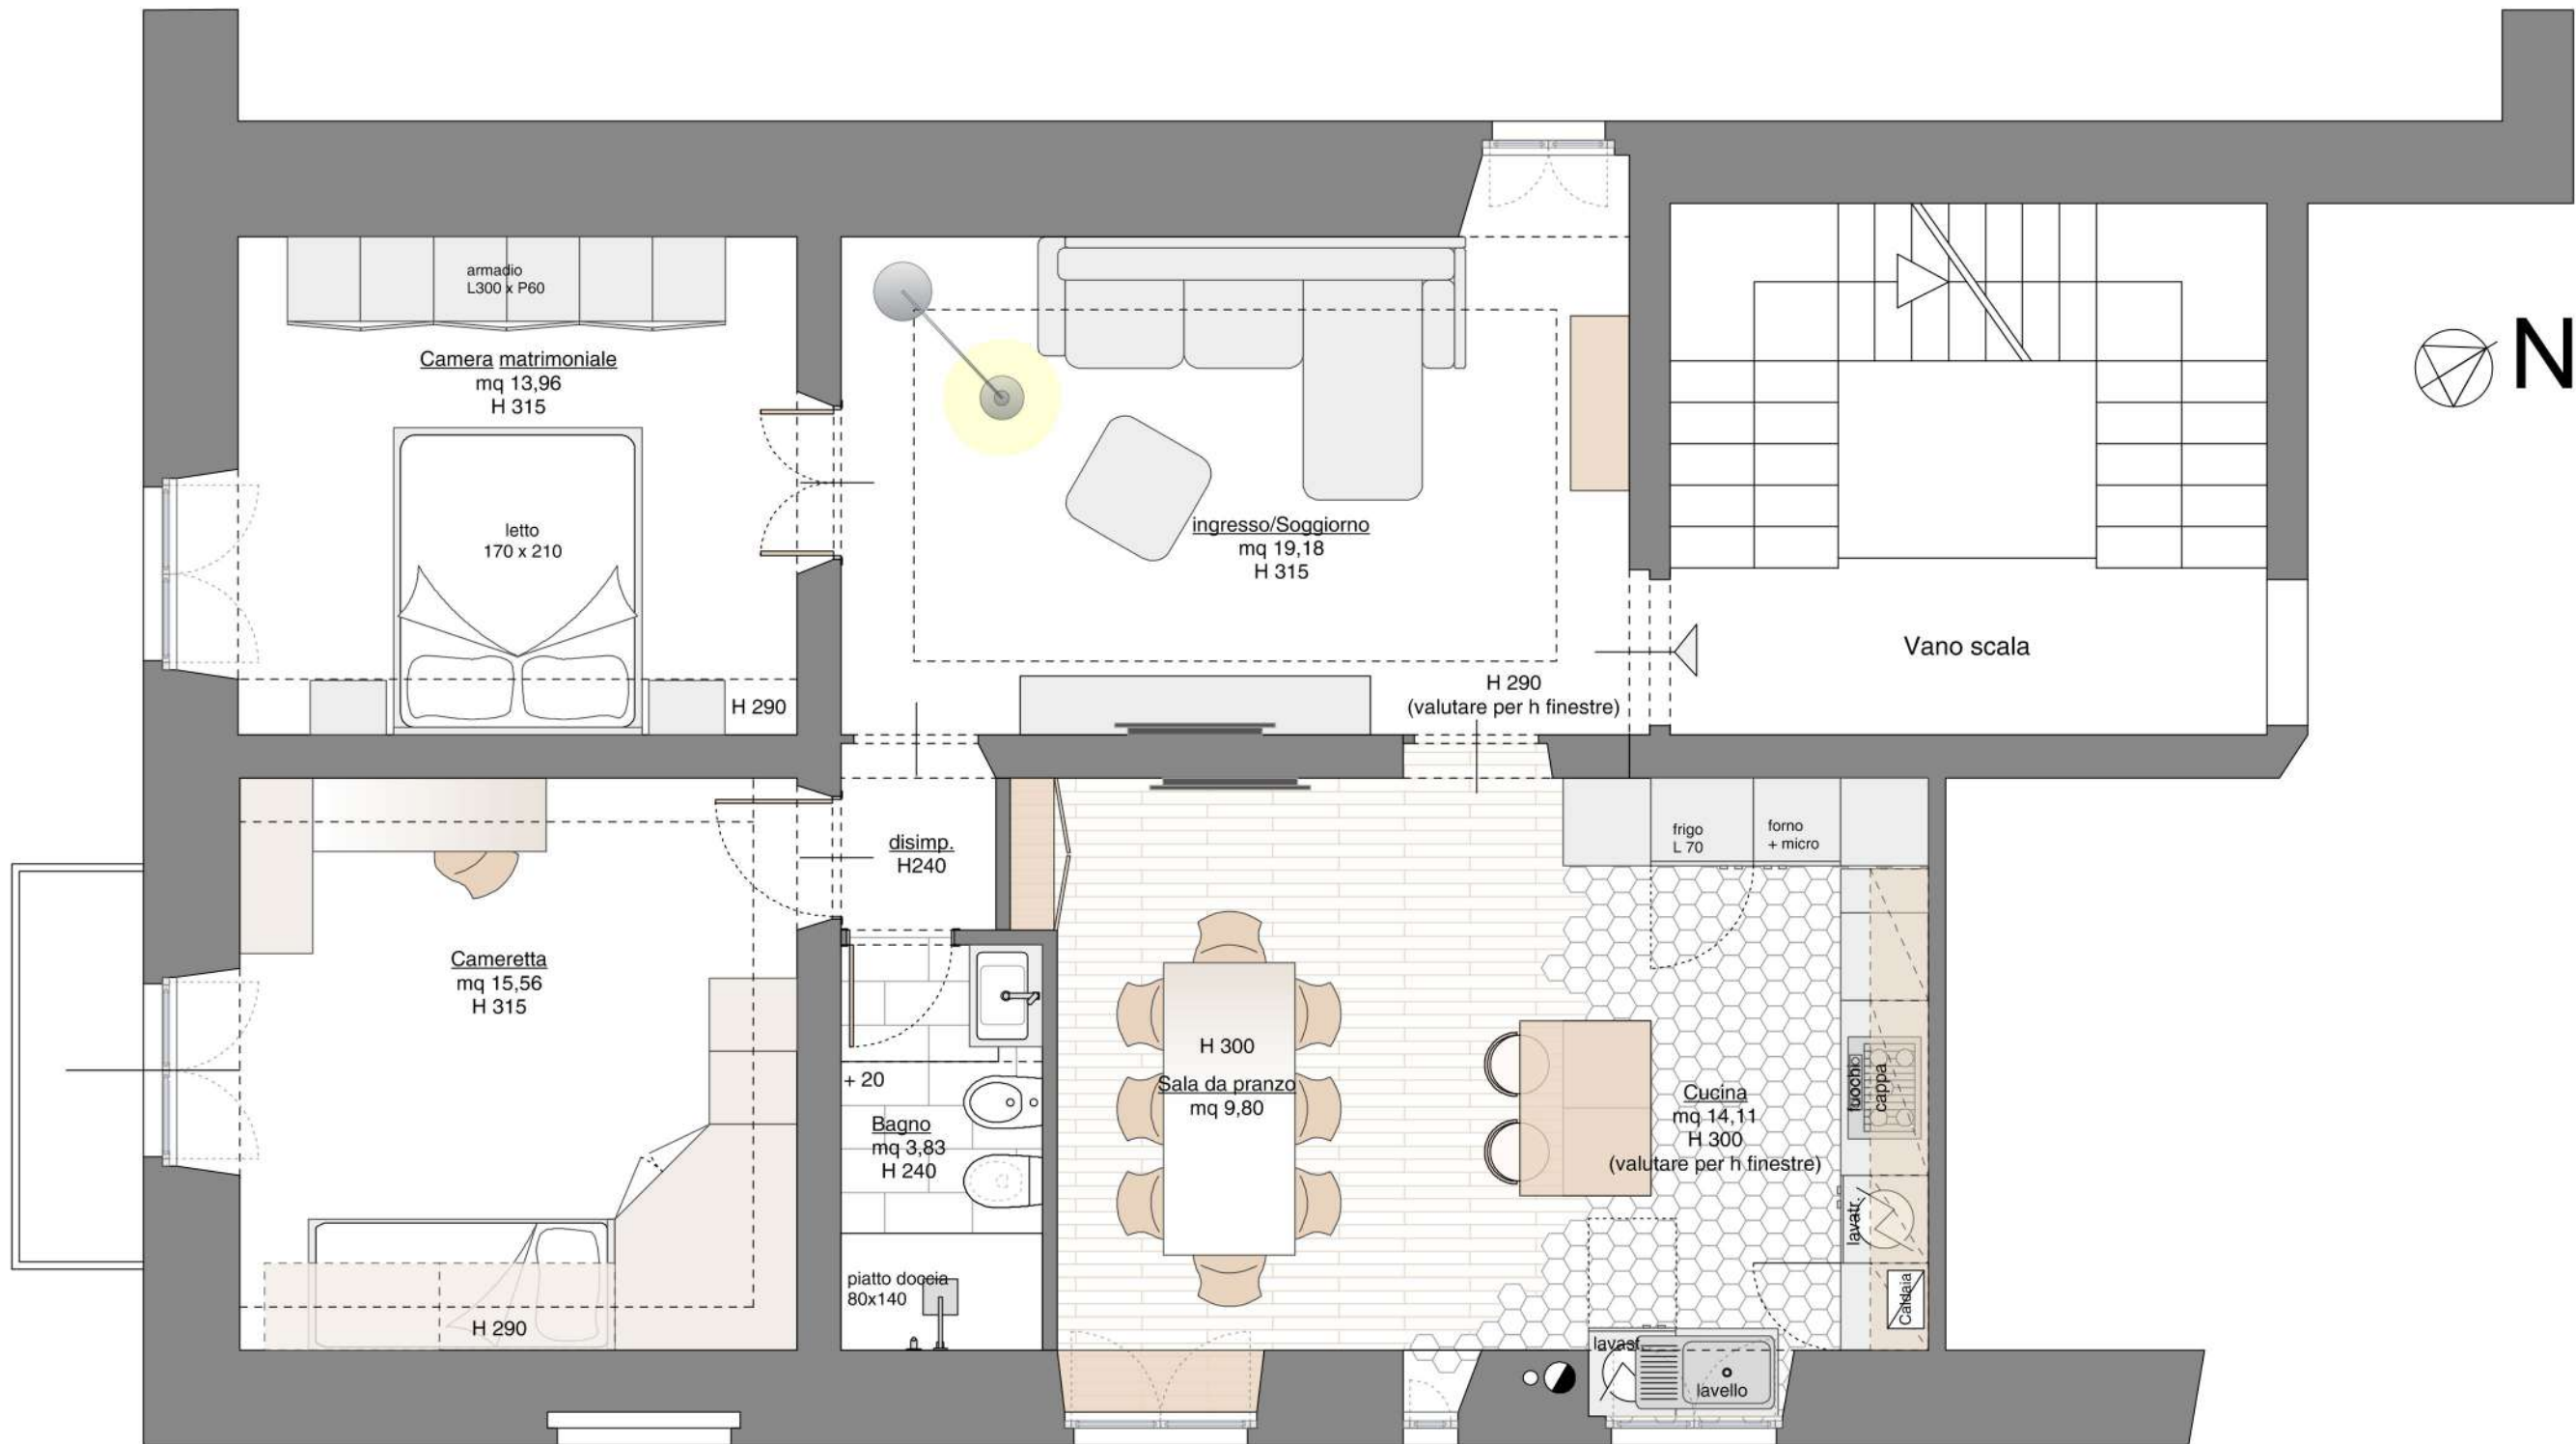

PACCHETTO "IDEA PREMIUM COMPLETO"

BOZZE DI SOLUZIONI PROGETTUALI


DM<sup>2</sup>  
architettura

**Note:**


- E' vietata la riproduzione anche parziale, nonchè la presentazione a terzi senza esplicita autorizzazione.
- Le misure dovranno essere verificate dall'Appaltatore prima di eseguire le opere



**DETTAGLI BAGNO**  
SCALA 1:50

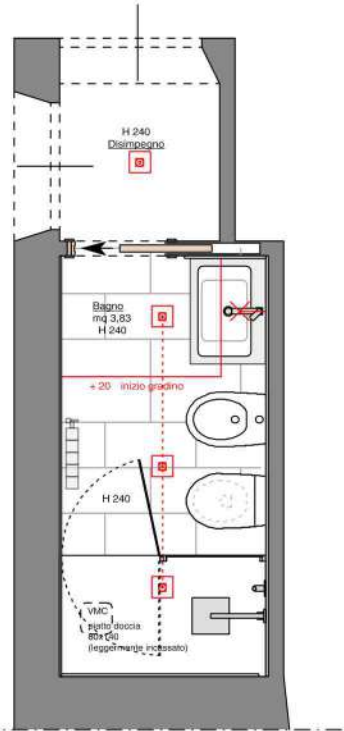


Stralcio Pianta

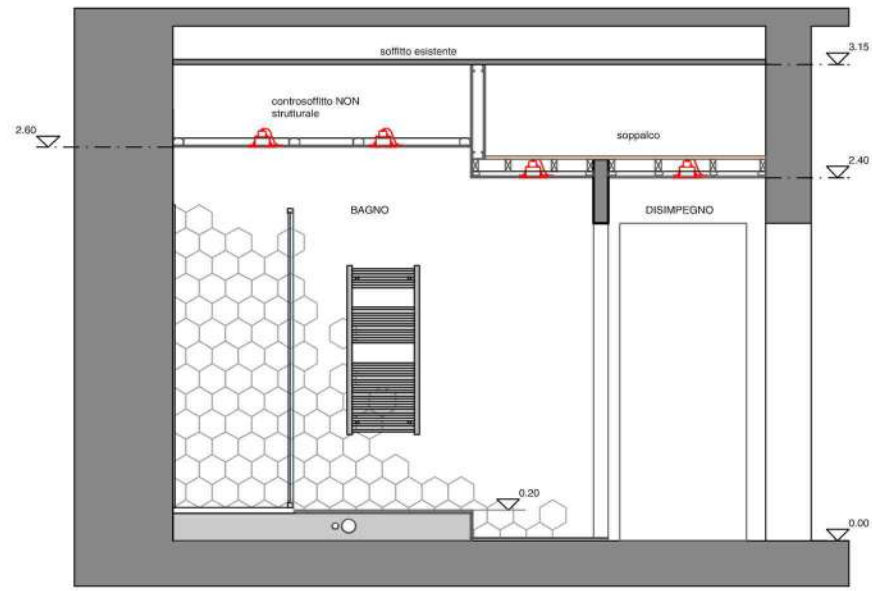


Prospetto A


**DETTAGLIO CUCINA**  
SCALA 1:50

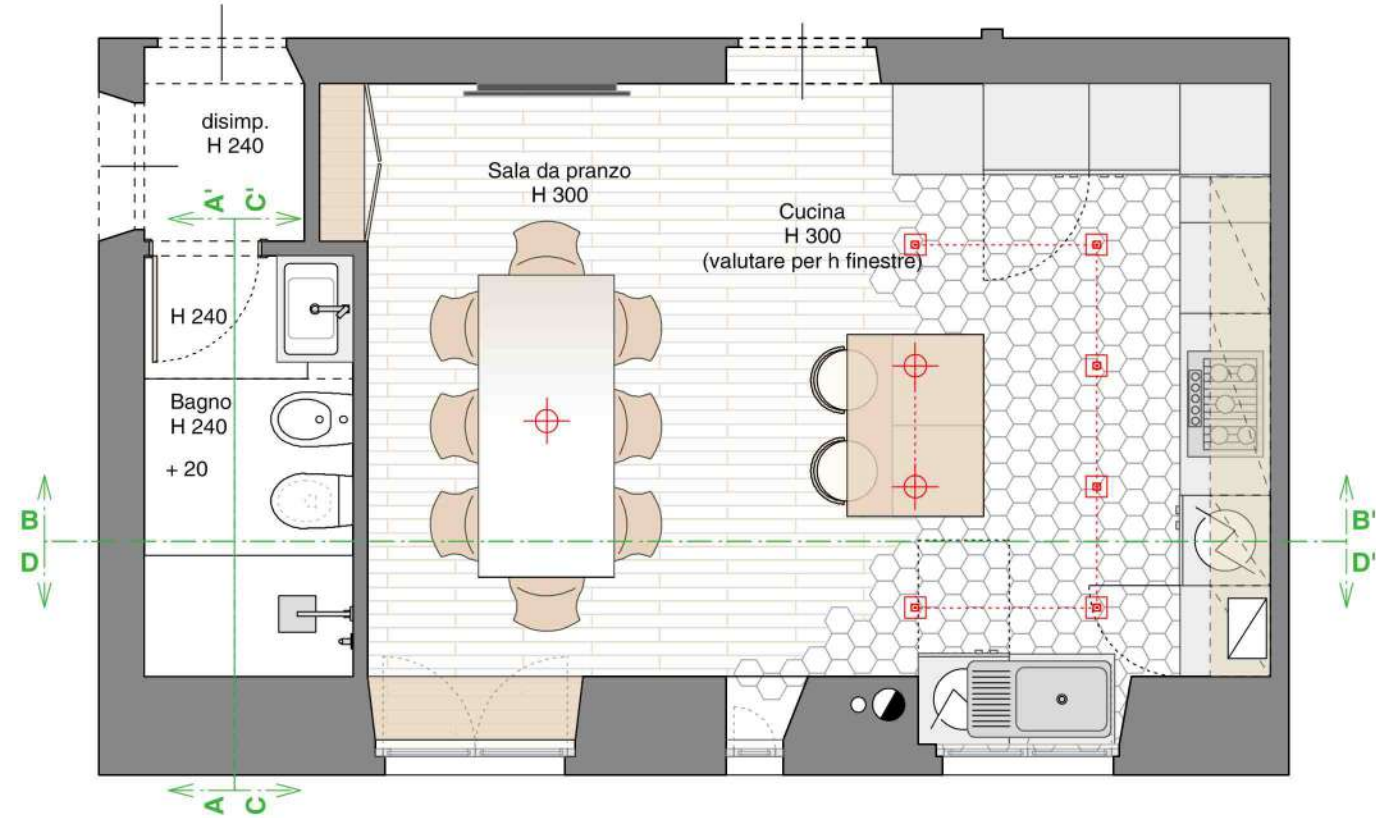


Stralcio Pianta

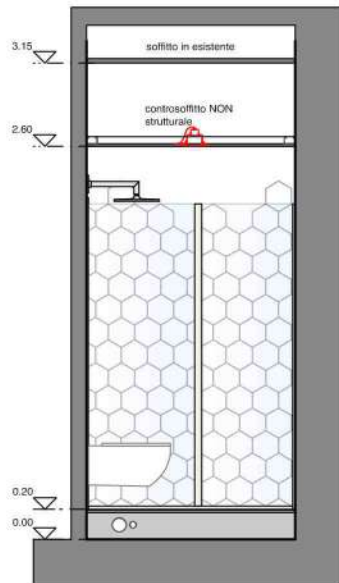

Prospetto D

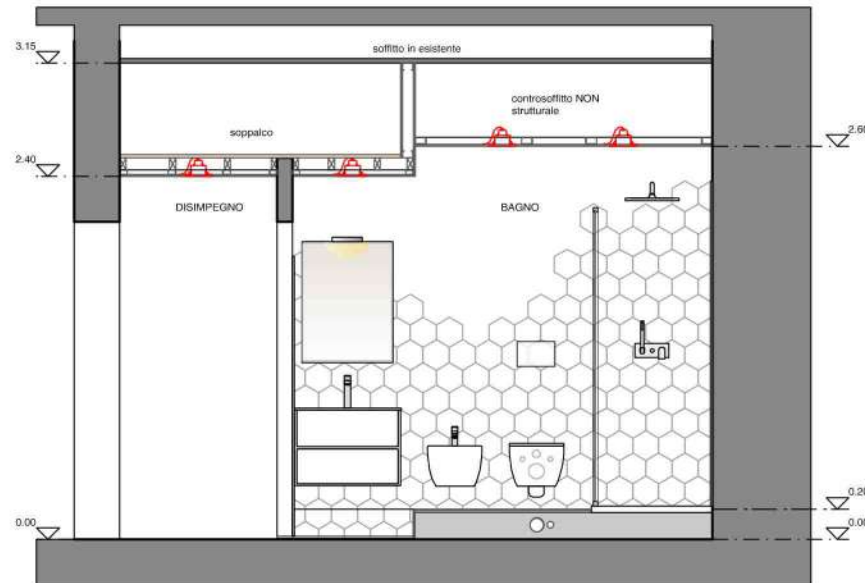

Prospetto C

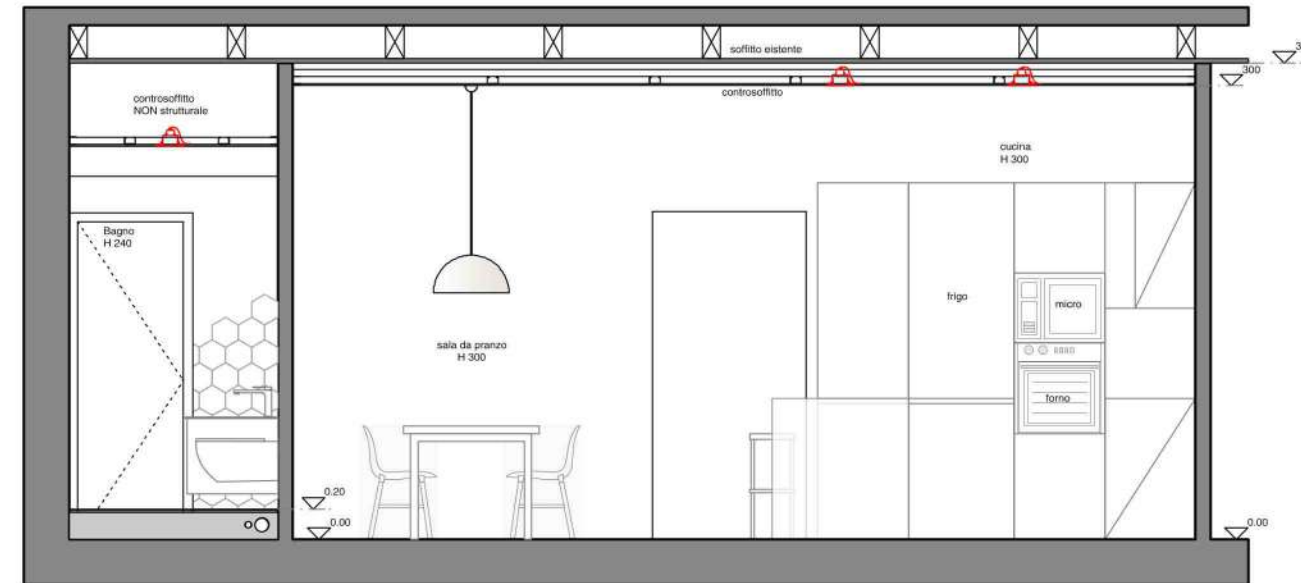

Prospetto B

PACCHETTO "IDEA PREMIUM COMPLETO"

**PROSPETTI DI DETTAGLIO**

**Note:**  
- E' vietata la riproduzione anche parziale, nonchè la presentazione a terzi senza esplicita autorizzazione.  
- Le misure dovranno essere verificate dall'Appaltatore prima di eseguire le opere

## ESEMPIO FORNITURE



Piastrelle esagonali tipo Ragno Rewind



Piatto doccia tipo Pozzi ginori 60mm



Scaldasalviette tipo Ercos Monica



Miscelatore lavabo tipo Ponsi Convivio



Placca di comando tipo Geberit Kappa 21  
(compatibile con duofix)



Parquet essenza tipo Quercia



Soffione piatto per doccia quadrato tipo  
Ponsi Ecosole 379/6



Vaso sospeso tipo Cielo Smile



Parascizzo fisso con o senza anta mobile




Colonna con miscelatore cromata tipo  
Ponsi Square



Portascopino rotondo tipo Inda Mito



Appendiabiti tipo Inda Mito

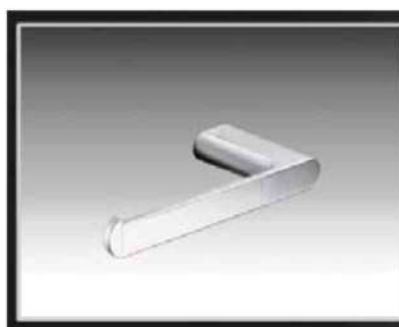

Portarotolo tipo Inda Mito



Miscelatore cucina tipo Grohe Sails Cube



mobile bagno tipo Rab Hope

PACCHETTO "IDEA PREMIUM COMPLETO"

## SHOPPING LIST FORNITURE

DM<sup>2</sup>  
architettura

### Note:

- E' vietata la riproduzione anche parziale, nonchè la presentazione a terzi senza esplicita autorizzazione.
- Le misure dovranno essere verificate dall'Appaltatore prima di eseguire le opere



## VISTA CUCINA



Realizzato da Arch. Matteo Ferrari

## VISTA BAGNO



Realizzato da Arch. Matteo Ferrari

PACCHETTO "IDEA PREMIUM COMPLETO"

VISTE FOTOREALISTICHE - AMBIENTI SELEZIONATI

**DM<sup>2</sup>**  
architettura

**Note:**

- E' vietata la riproduzione anche parziale, nonchè la presentazione a terzi senza esplicita autorizzazione.
- Le misure dovranno essere verificate dall'Appaltatore prima di eseguire le opere